

## Zestawienie lokali - oferta sprzedaży

### piętro 4



numer lokalu	rodzaj lokalu	metraż lokalu	cena netto za m <sup>2</sup>	VAT	cena brutto za m <sup>2</sup>	cena netto za lokal	cena brutto za lokal	status
A13	mieszkalny	83,82 m <sup>2</sup>	8 300 zł	8%	8 964 zł	695 706 zł	751 362 zł	wolny
A12	mieszkalny	60,64 m <sup>2</sup>	-	-	-	-	-	SPRZEDANY
A11	mieszkalny	107,29 m <sup>2</sup>	-	-	-	-	-	SPRZEDANY

### piętro 3



A10	biurowy	144,08 m <sup>2</sup>	8 725 zł	23%	10 732 zł	1 257 098 zł	1 546 231 zł	wolny
A9	biurowy	122,37 m <sup>2</sup>	-	-	-	-	-	SPRZEDANY

### piętro 2



A8	biurowy	131,52 m <sup>2</sup>	7 900 zł	23%	9 717 zł	1 039 008 zł	1 277 980 zł	wolny
A7a	biurowy	83,56 m <sup>2</sup>	-	-	-	-	-	SPRZEDANY
A7b	mieszkalny	63,45 m <sup>2</sup>	-	-	-	-	-	SPRZEDANY
B3	mieszkalny	113,83 m <sup>2</sup>	-	-	-	-	-	SPRZEDANY

### piętro 1



A6	biurowy	182,8 m <sup>2</sup>	-	-	-	-	-	SPRZEDANY
A5	biurowy	122,57 m <sup>2</sup>	-	-	-	-	-	SPRZEDANY
B2	mieszkalny	83,58 m <sup>2</sup>	-	-	-	-	-	SPRZEDANY

### parter




A4	biurowo usługowy	72,58 m <sup>2</sup>	-	-	-	-	-	SPRZEDANY
A3	usługowo handlowy	145,04 m <sup>2</sup>	-	-	-	-	-	SPRZEDANY
B1	mieszkalny	92,5 m <sup>2</sup>	-	-	-	-	-	SPRZEDANY

### pryzemie



A2	biurowo usługowy	85,44 m <sup>2</sup>	-	-	-	-	-	SPRZEDANY
A1	usługowo handlowy	107,3 m <sup>2</sup>	-	-	-	-	-	SPRZEDANY

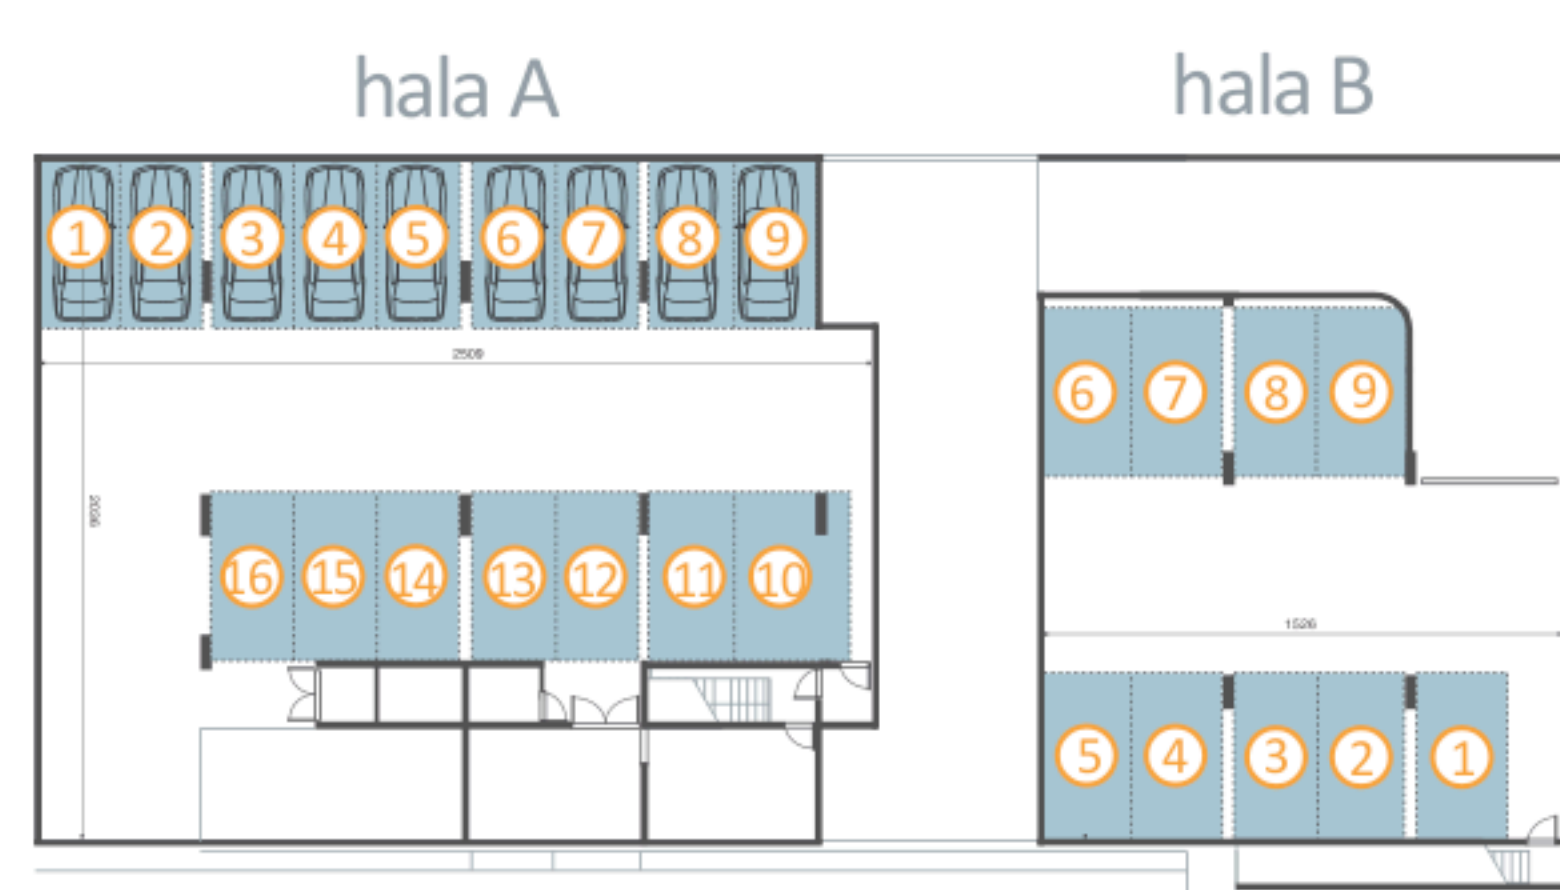

### hala garażowa

ilość garaży	VAT	cena netto za miejsce	cena brutto za miejsce
25	23%	25 000 zł	30 750 zł